



コンクリート境界ブロック


株式会社 竹本コンクリート工業所

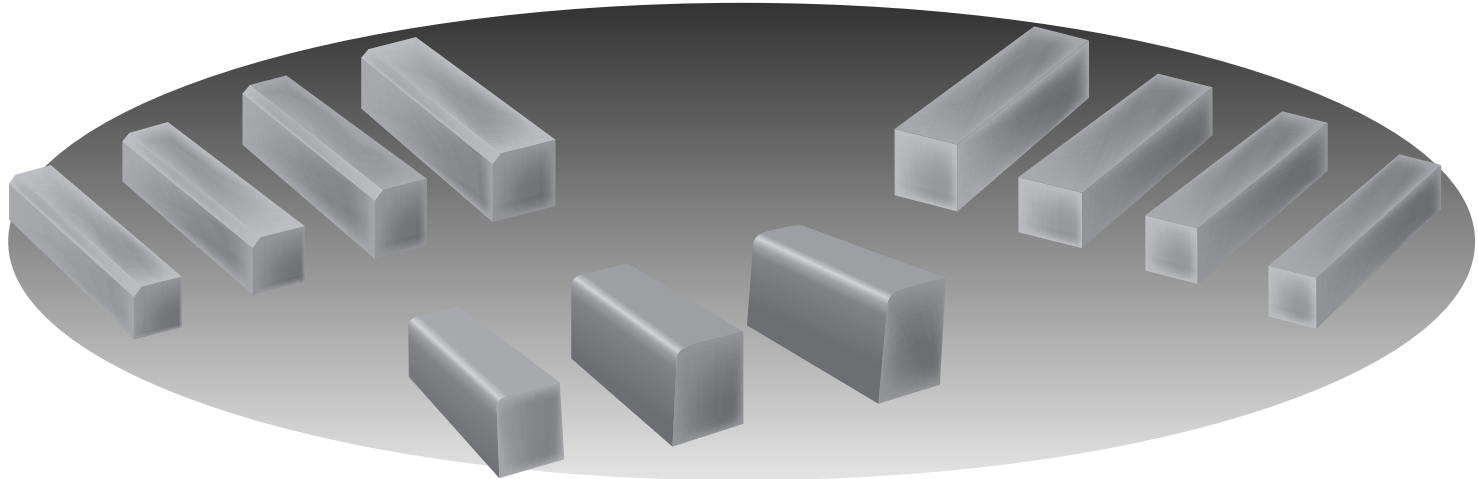


歩車道境界ブロック

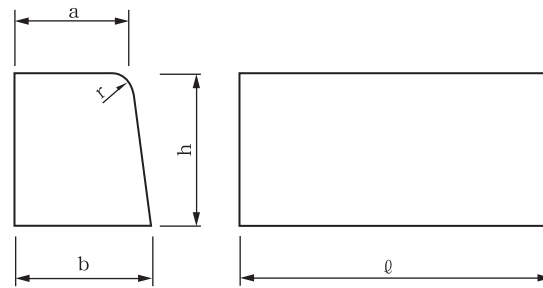

地先境界ブロック

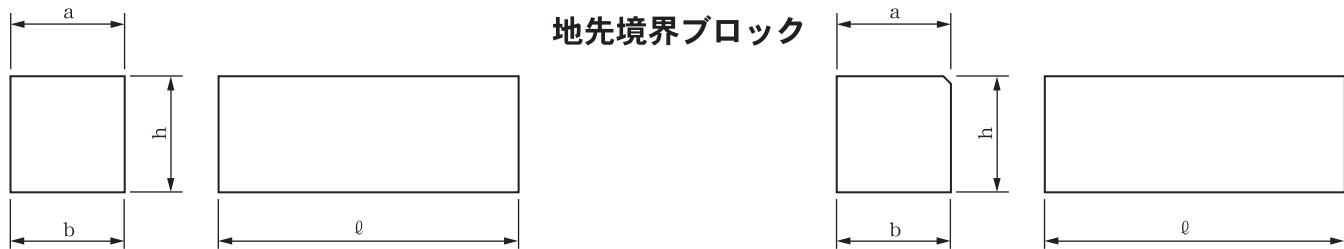

コンクリート縁石(公団型)

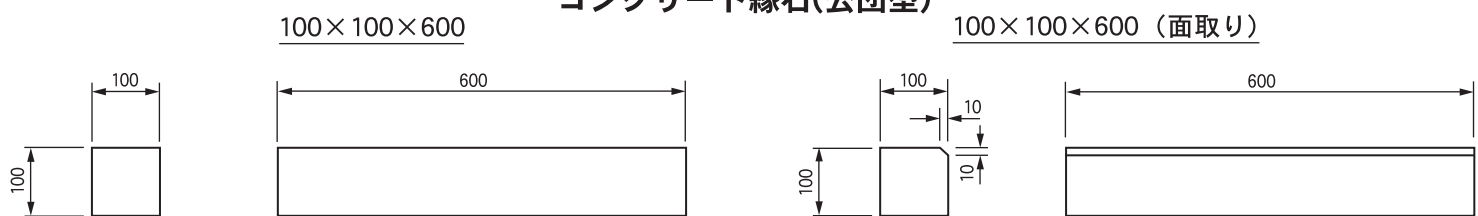

仕様寸法表 (単位 mm)

呼び名・寸法		a	b	h	r	ℓ	参考重量 (kg)
歩車道境界 ブロック	A	150	170	200	20	600	46
	B	180	205	250	30	600	69
	C	180	210	300	30	600	86
地先境界 ブロック	A	120	120	120	—	600	21
	B	150	150	120	—	600	26
	C	150	150	150	—	600	32
コンクリート縁石 (公団型)	面無	100	100	100	—	600	14
	面有	100	100	100	—	600	14