



# フラッシュL形 ( 250B )

株式会社 竹本コンクリート工業所

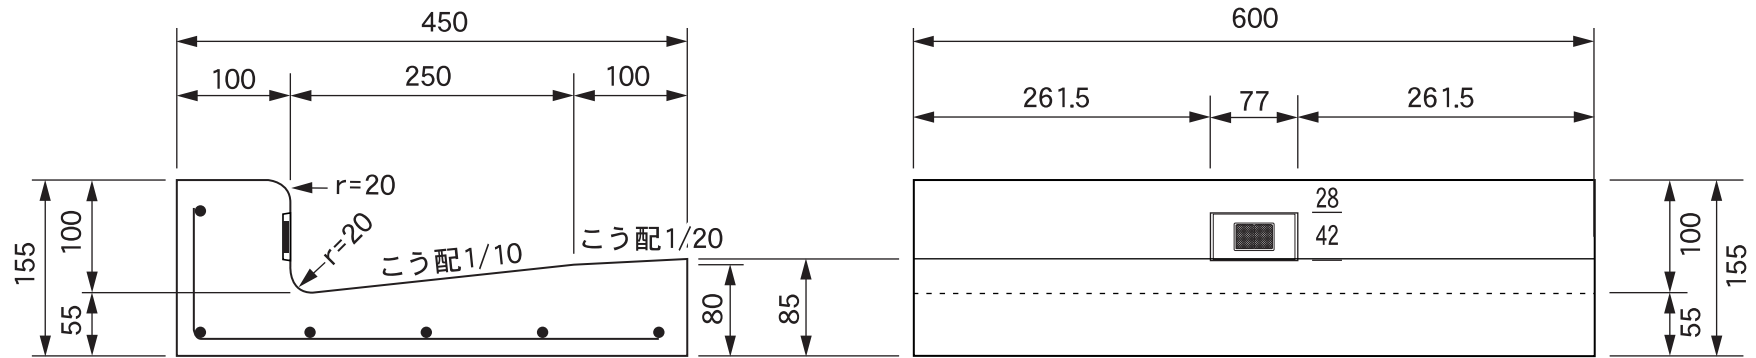

● 反射板付プレート詳細図

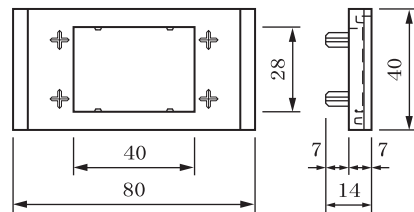

● 反射板詳細図

