



# フラッシュブロック L形 ( 250E )


・正面図

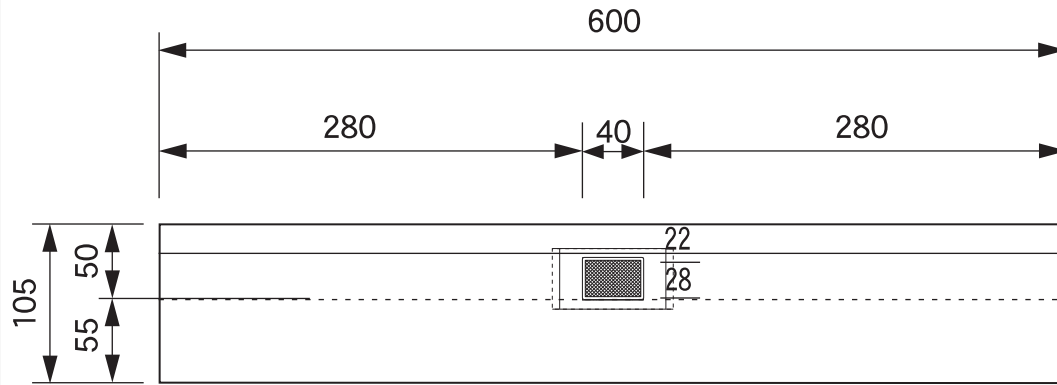


・側面図

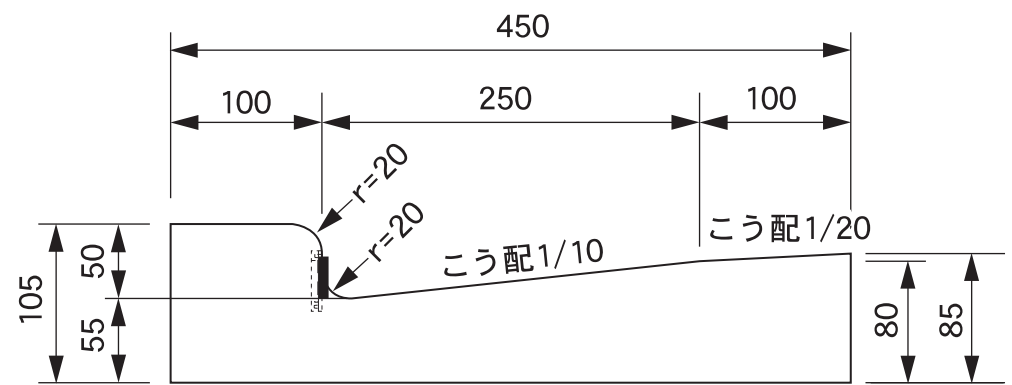


・上面図

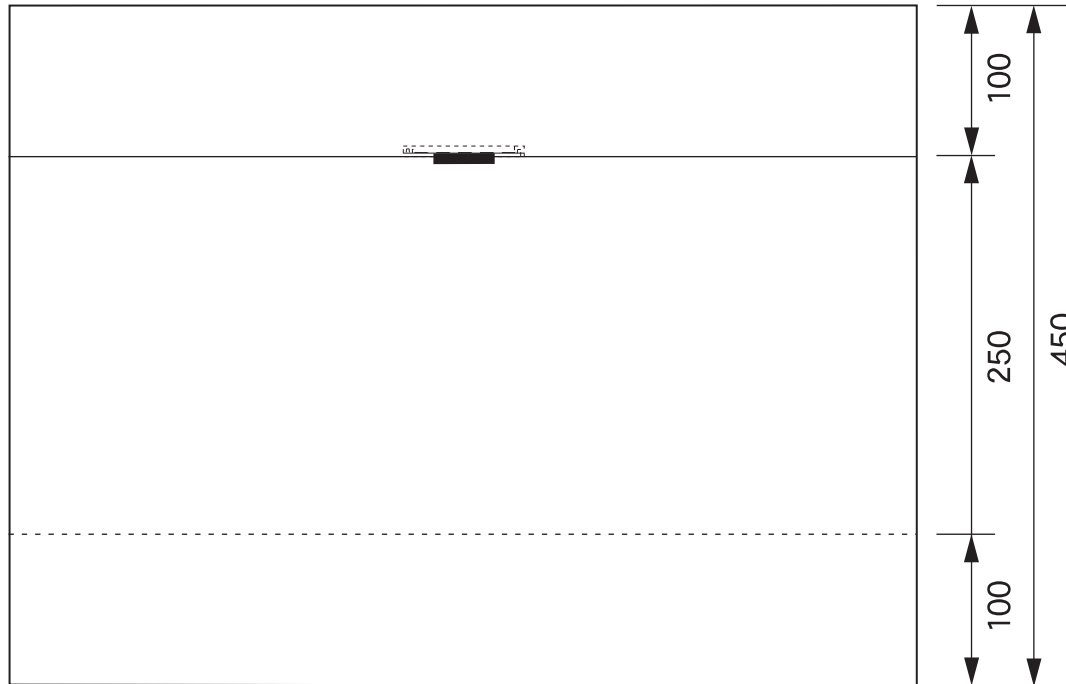

・反射板付プレート詳細図

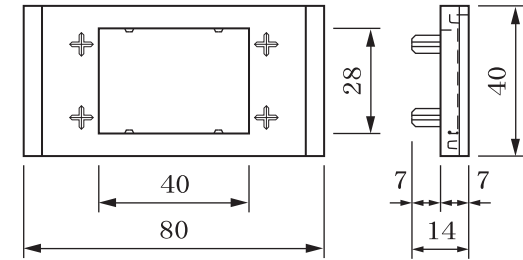

・反射板詳細図

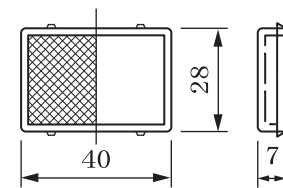

※ オレンジ色・赤色・  
青色・緑色・クリアー

品名	フラッシュブロック L形250E	承認	検図	設計	縮尺	1/5
株式会社 竹本コンクリート工業所					図番	FLTC-L250E