
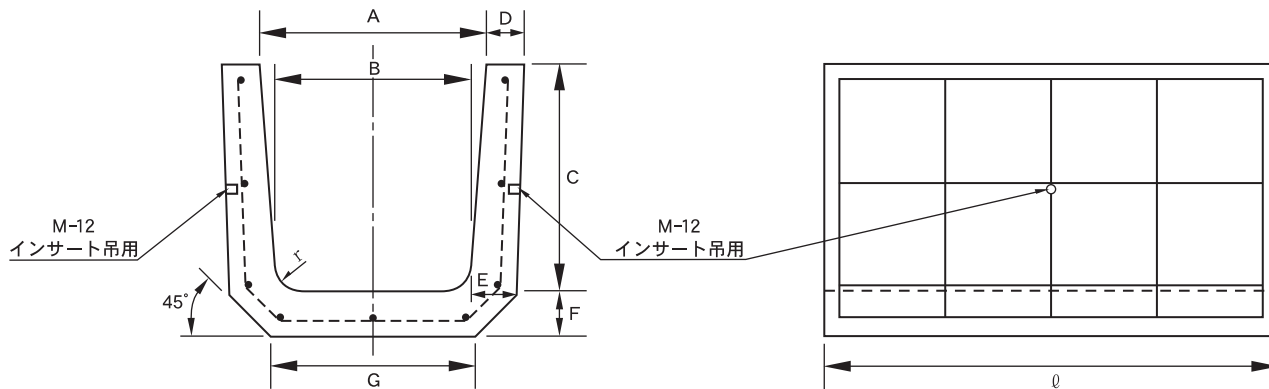


鉄筋コンクリートU型

株式会社 竹本コンクリート工業所

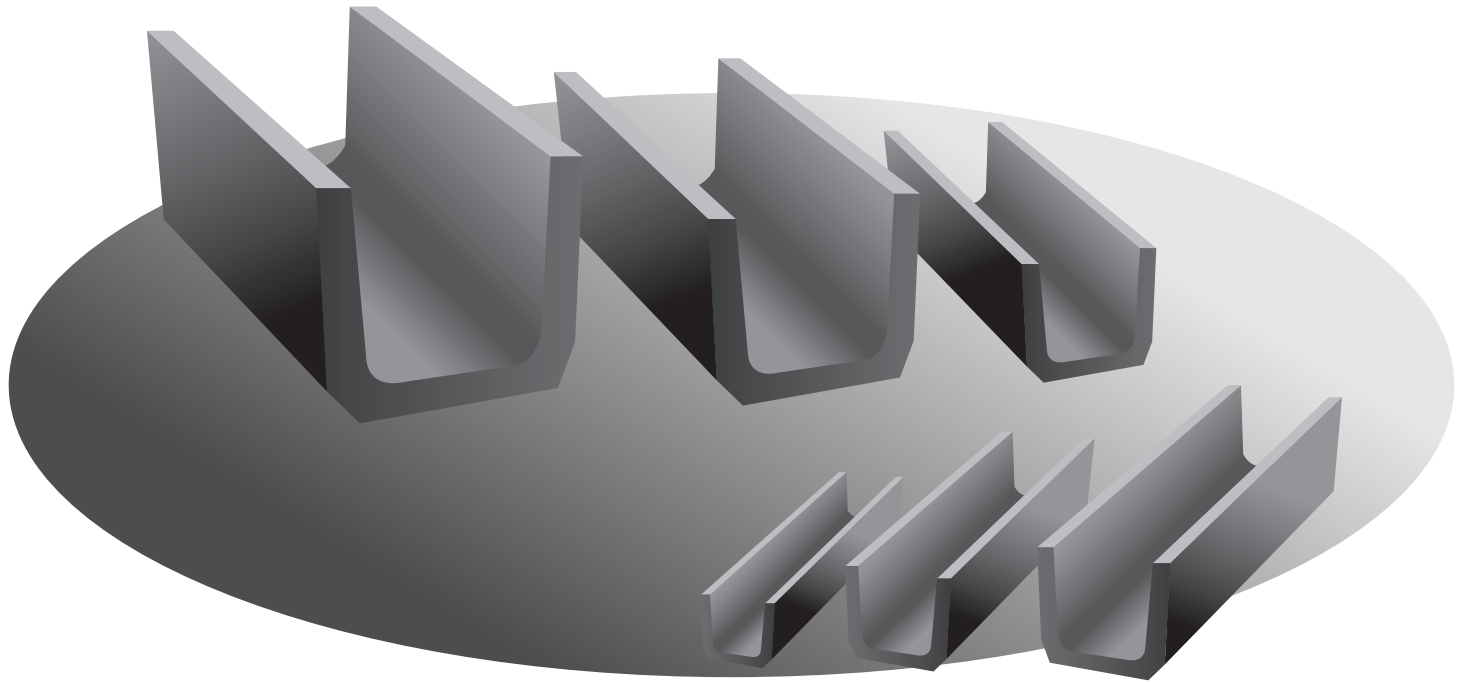

※ 360B・450
M-12 吊用インサート有り

仕様寸法表 (単位 mm)

| 呼び名・寸法 | A | B | C | D | E | F | G | r | φ | 縦鉄筋 | | 横鉄筋 | | 参考重量 (kg) | |
|--------------------|------|-----|-----|-----|----|----|-----|-----|-----|-----|-----|-----|-----|-----------|-----|
| | | | | | | | | | | 径 | 本数 | 径 | 本数 | | |
| 鉄筋 コンクリート U型 | 90 | 90 | 80 | 90 | 25 | 30 | 30 | 95 | 22 | 600 | 2.6 | 3 | 2.6 | 4 | 10 |
| | 120 | 120 | 110 | 120 | 25 | 30 | 30 | 130 | 30 | 600 | 2.6 | 3 | 2.6 | 4 | 17 |
| | 150 | 150 | 140 | 150 | 30 | 35 | 35 | 160 | 30 | 600 | 2.6 | 3 | 2.6 | 4 | 25 |
| | 180 | 180 | 170 | 180 | 35 | 40 | 40 | 190 | 50 | 600 | 2.6 | 5 | 3.2 | 5 | 34 |
| | 240 | 240 | 220 | 240 | 45 | 50 | 50 | 240 | 50 | 600 | 3.2 | 7 | 3.2 | 5 | 56 |
| | 300B | 300 | 260 | 300 | 50 | 60 | 60 | 300 | 50 | 600 | 3.2 | 9 | 4.0 | 5 | 80 |
| | 360B | 360 | 310 | 360 | 50 | 65 | 65 | 360 | 50 | 600 | 4.0 | 11 | 4.0 | 8 | 168 |
| 450 | 450 | 400 | 450 | 55 | 70 | 70 | 430 | 70 | 600 | 4.0 | 13 | 5.0 | 8 | 223 | |