
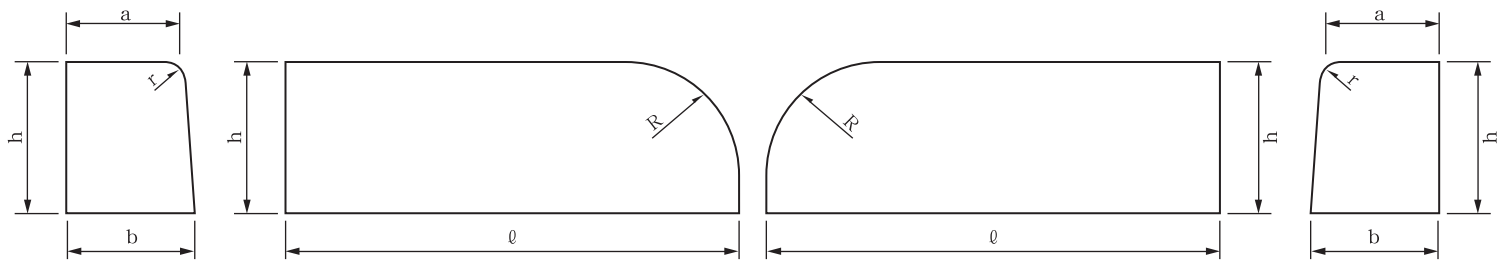



歩車道境界端末ブロック

株式会社 竹本コンクリート工業所

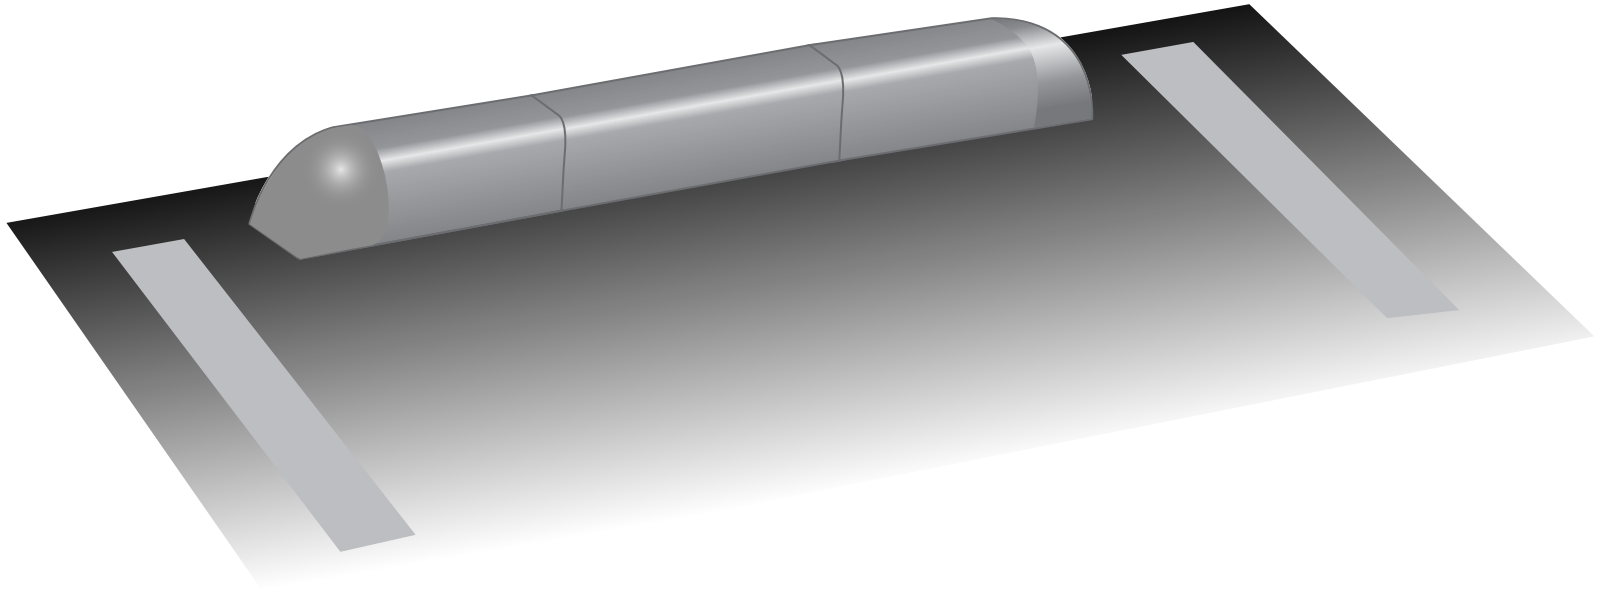

● 歩車道境界端末ブロックA 右

● 歩車道境界端末ブロックA 左

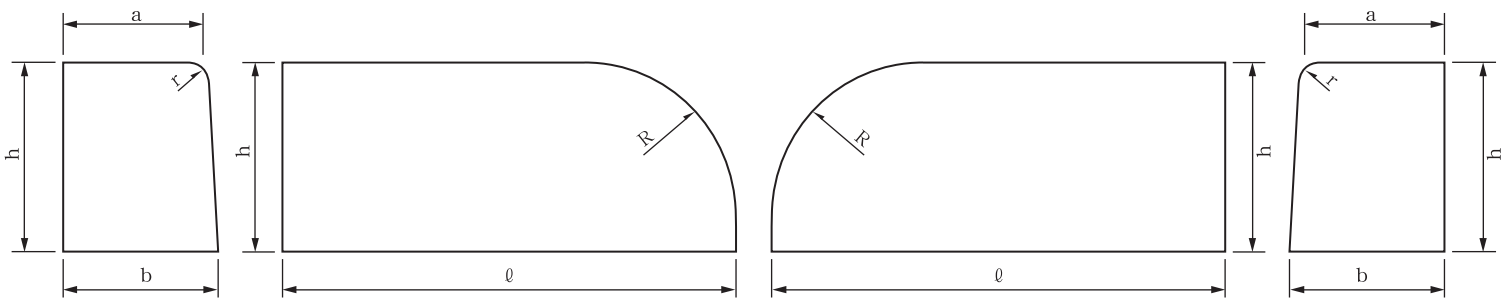

● 歩車道境界端末ブロックB 右

● 歩車道境界端末ブロックB 左

仕様寸法表 (単位 mm)

呼び名・寸法		a	b	h	r	R	ℓ	重量 (kg)
歩車道境界 端末 ブロック	A 右	150	170	200	20	150	600	40
	A 左	150	170	200	20	150	600	40
	B 右	180	205	250	30	200	600	63
	B 左	180	205	250	30	200	600	63