フェンス基礎ブロック(300・500)

株式会社 竹本コンクリート工業所

300

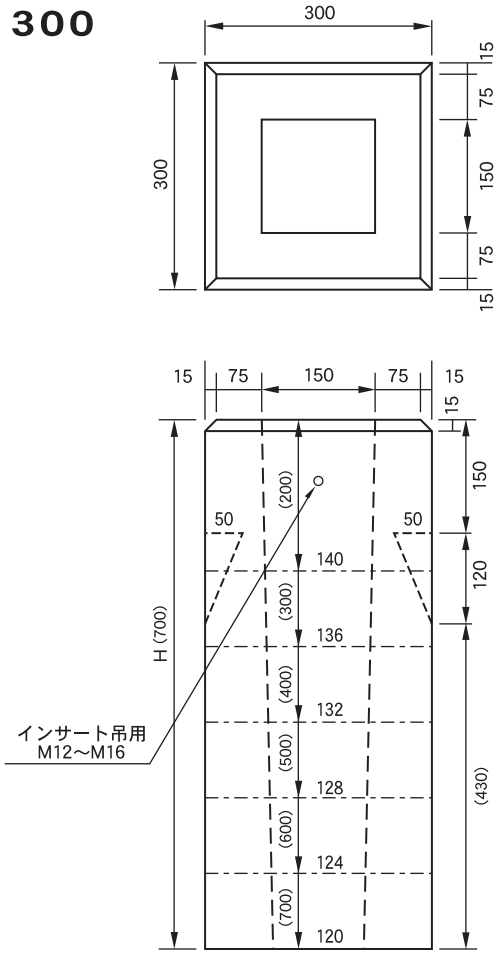

仕様寸法表 （単位 mm）

呼び名・寸 法	H	a	b	参 考 重 量 (kg)
フェンス 基 礎 ブロック 300	200	140	80	33
	300	136	82	50
	400	132	84	66
	500	128	86	83
	600	124	88	101
	700	120	90	115

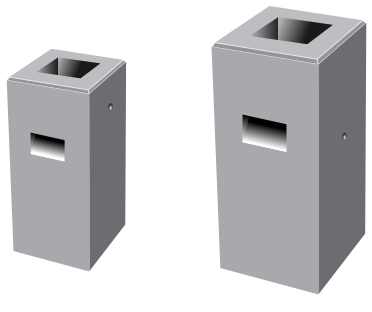

500

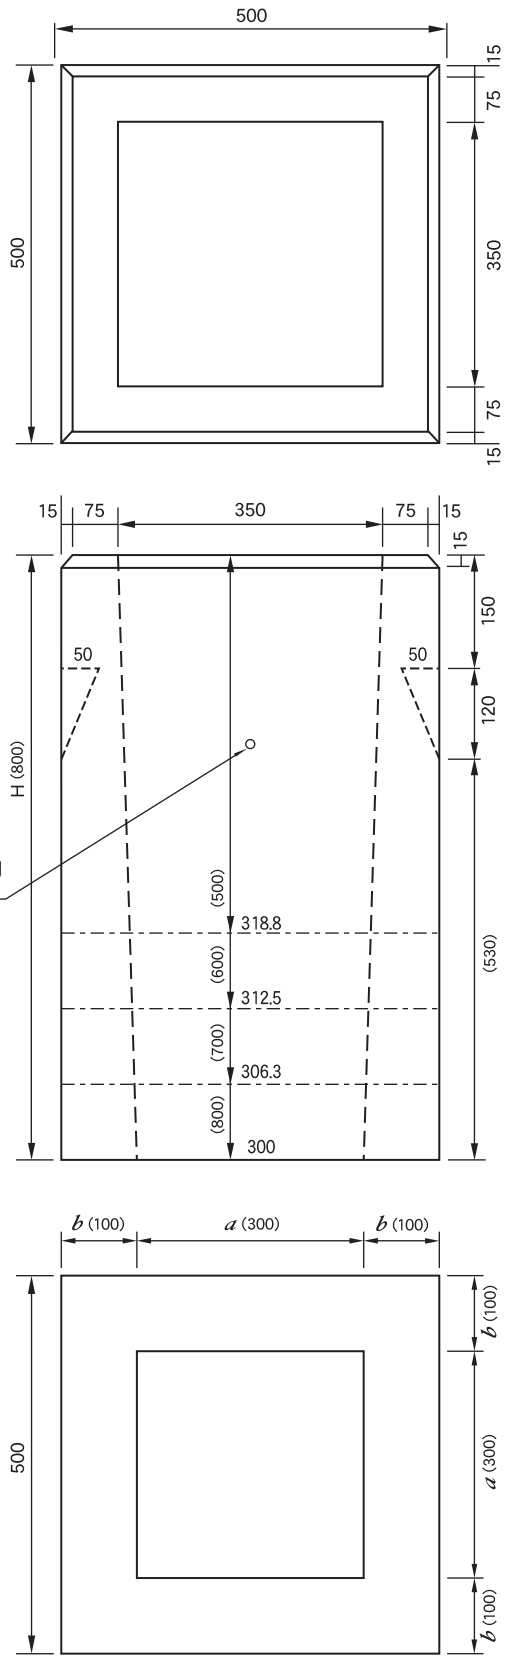

仕様寸法表 （単位 mm）

呼び名・寸 法	H	a	b	参 考 重 量 (kg)
フェンス 基 礎 ブロック 500	500	318	91	162
	600	312	94	199
	700	306	97	232
	800	300	100	290